

PLANO DE ORDENAMENTO DA ORLA COSTEIRA ENTRE BURGAU E O MOLHE POENTE DE VILAMOURA

Ficha Normativa



PRAIA DE ARRIFES
CLASSIFICAÇÃO III

27

ESC. 1:2000

Legenda

- Área a Sujeitar a Licença e/ou Concessão
- Areal
- Limite da Praia
- Faixa de Risco
- Área de Apoio e/ou Equipamento

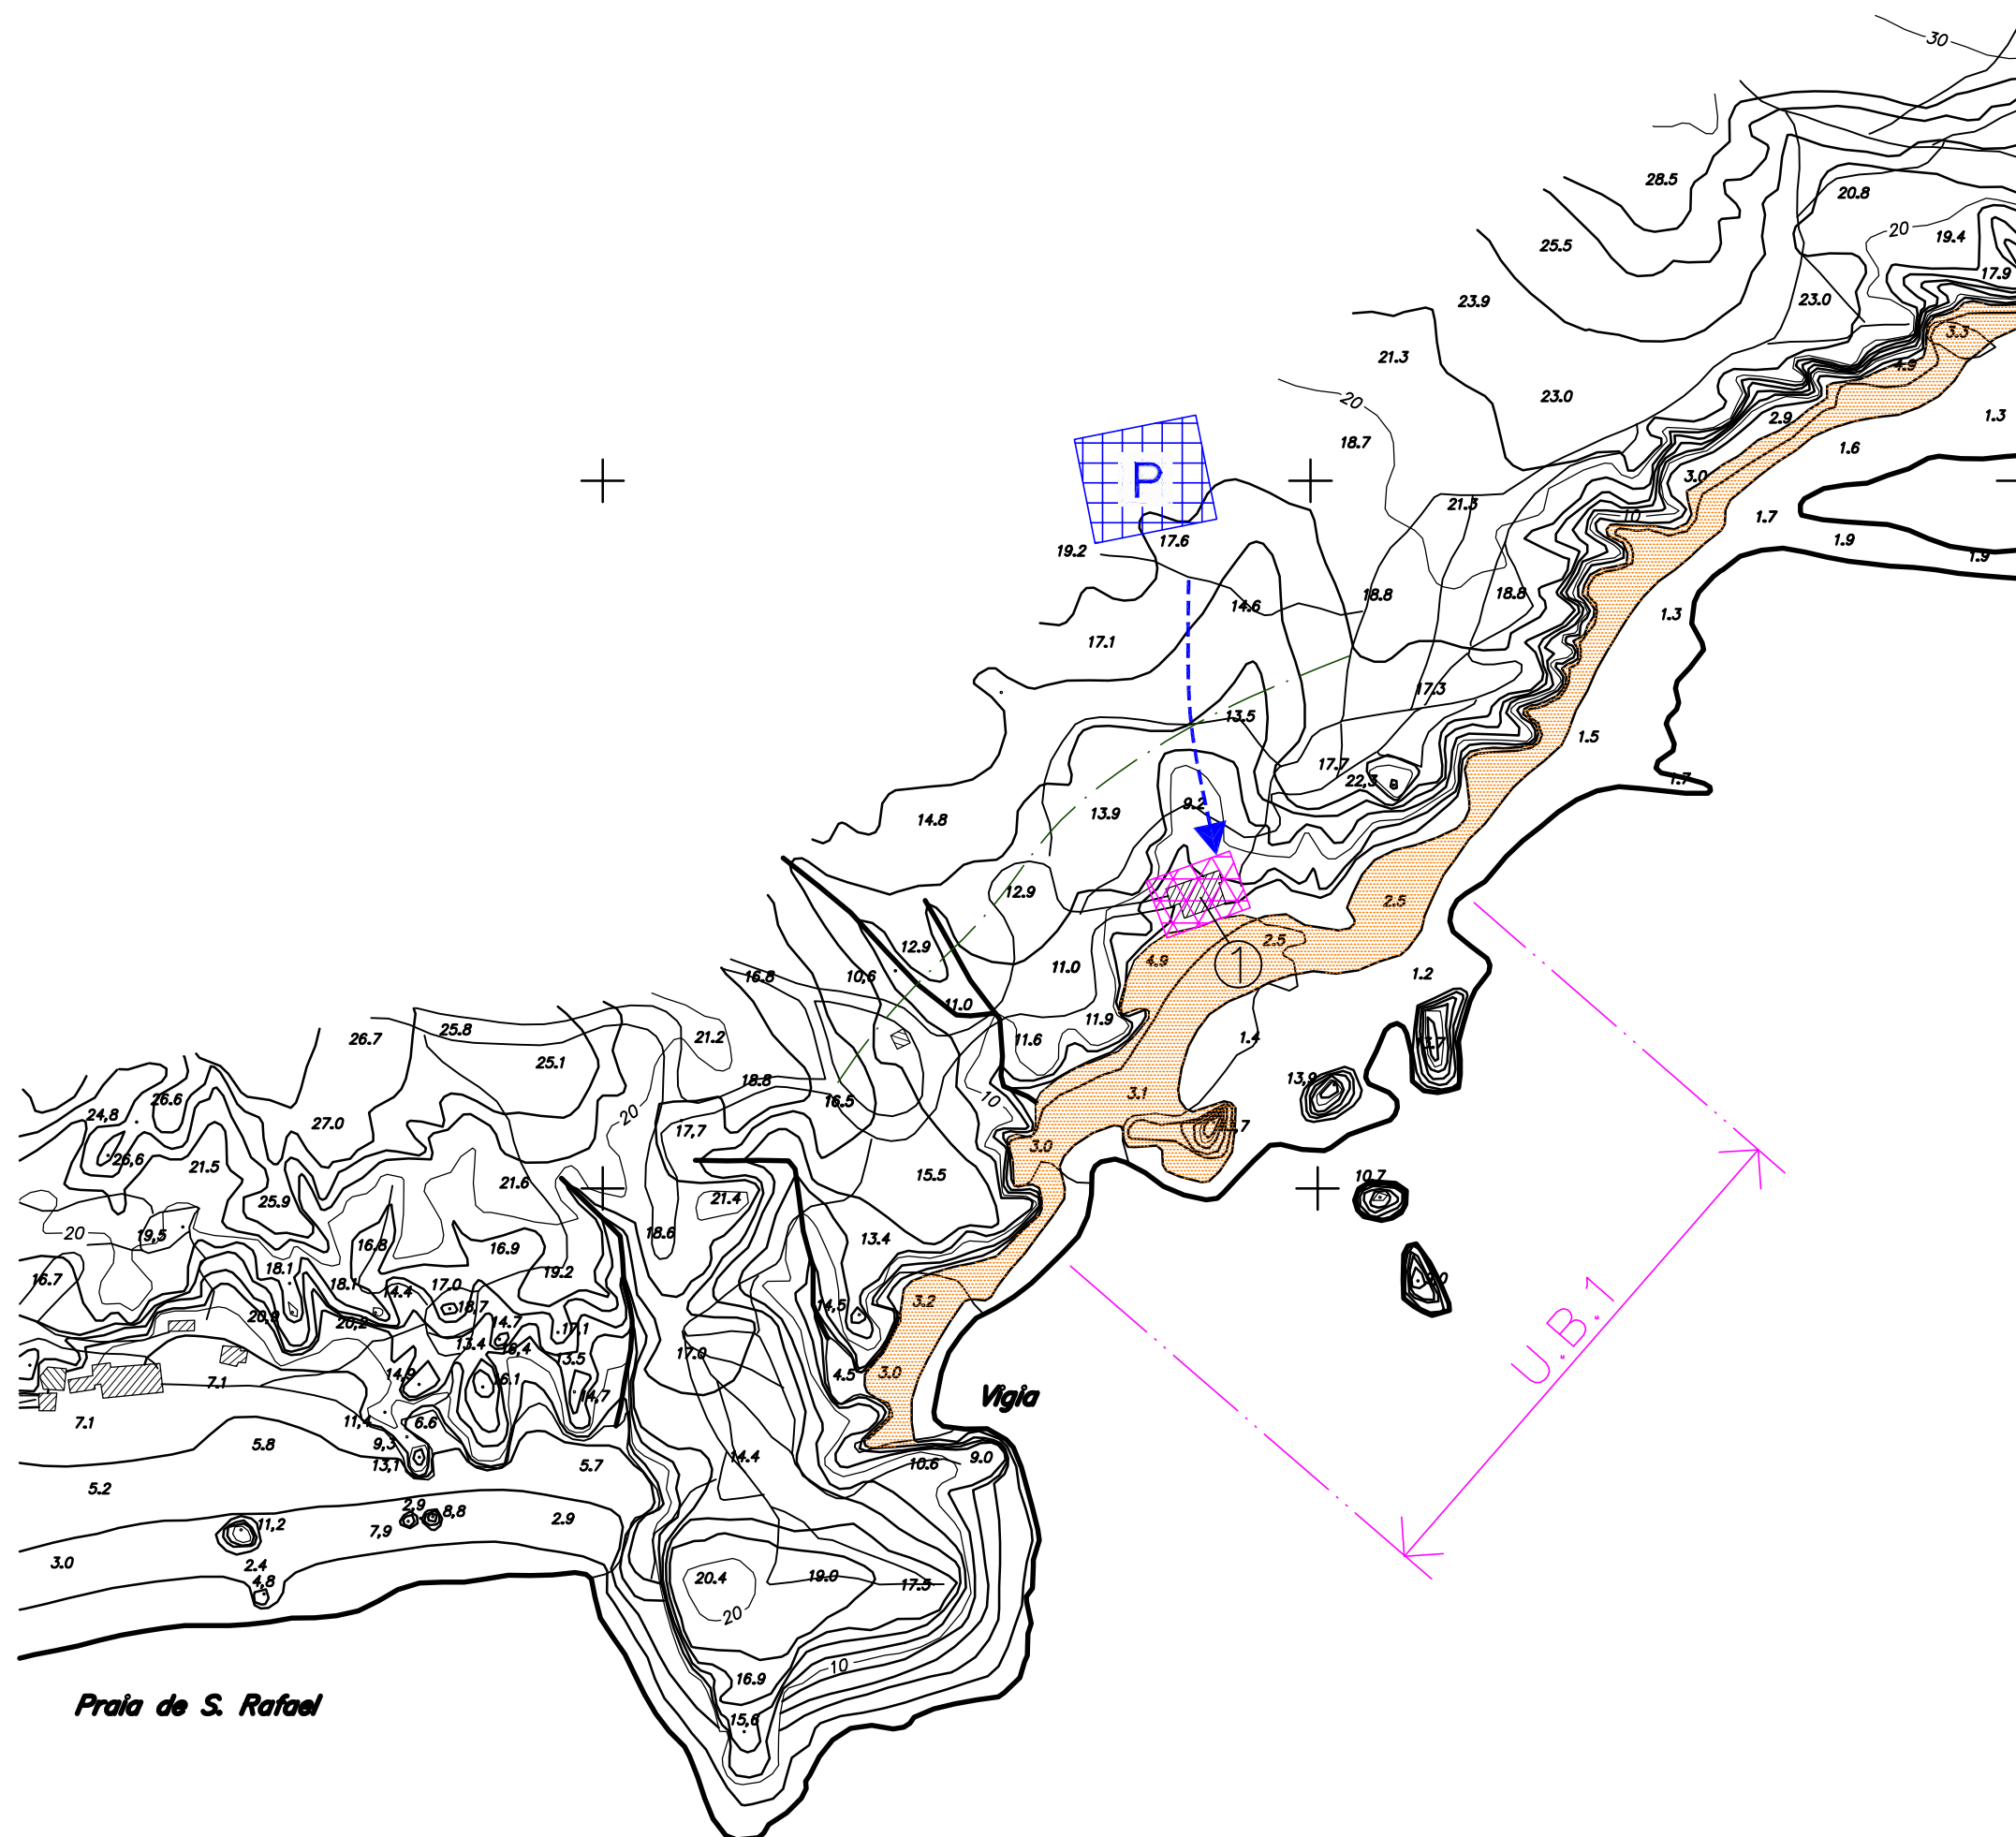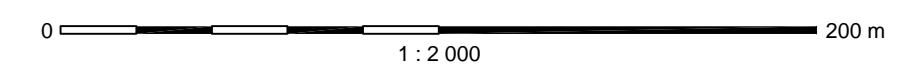

PLANO DE ORDENAMENTO DA ORLA COSTEIRA ENTRE BURGAU E O MOLHE POENTE DE VILAMOURA

Ficha de Intervenção

PRAIA DE ARRIFES
CLASSIFICAÇÃO III

27

PLANTA ESQUEMÁTICA DE ORDENAMENTO

ESC. 1:2000

Legenda

- Área a Sujeitar a Licença e/ou Concessão
- Acesso Viário
- Acesso Pedonal Existente
- Acesso Pedonal a Criar ou Consolidar
- Estacionamento Existente
- Estacionamento a Criar
- Área a Afectar a Estacionamento
- Areal
- Limite da Praia
- Faixa de Risco
- Área de Apoio e/ou Equipamento
- Passadeira

