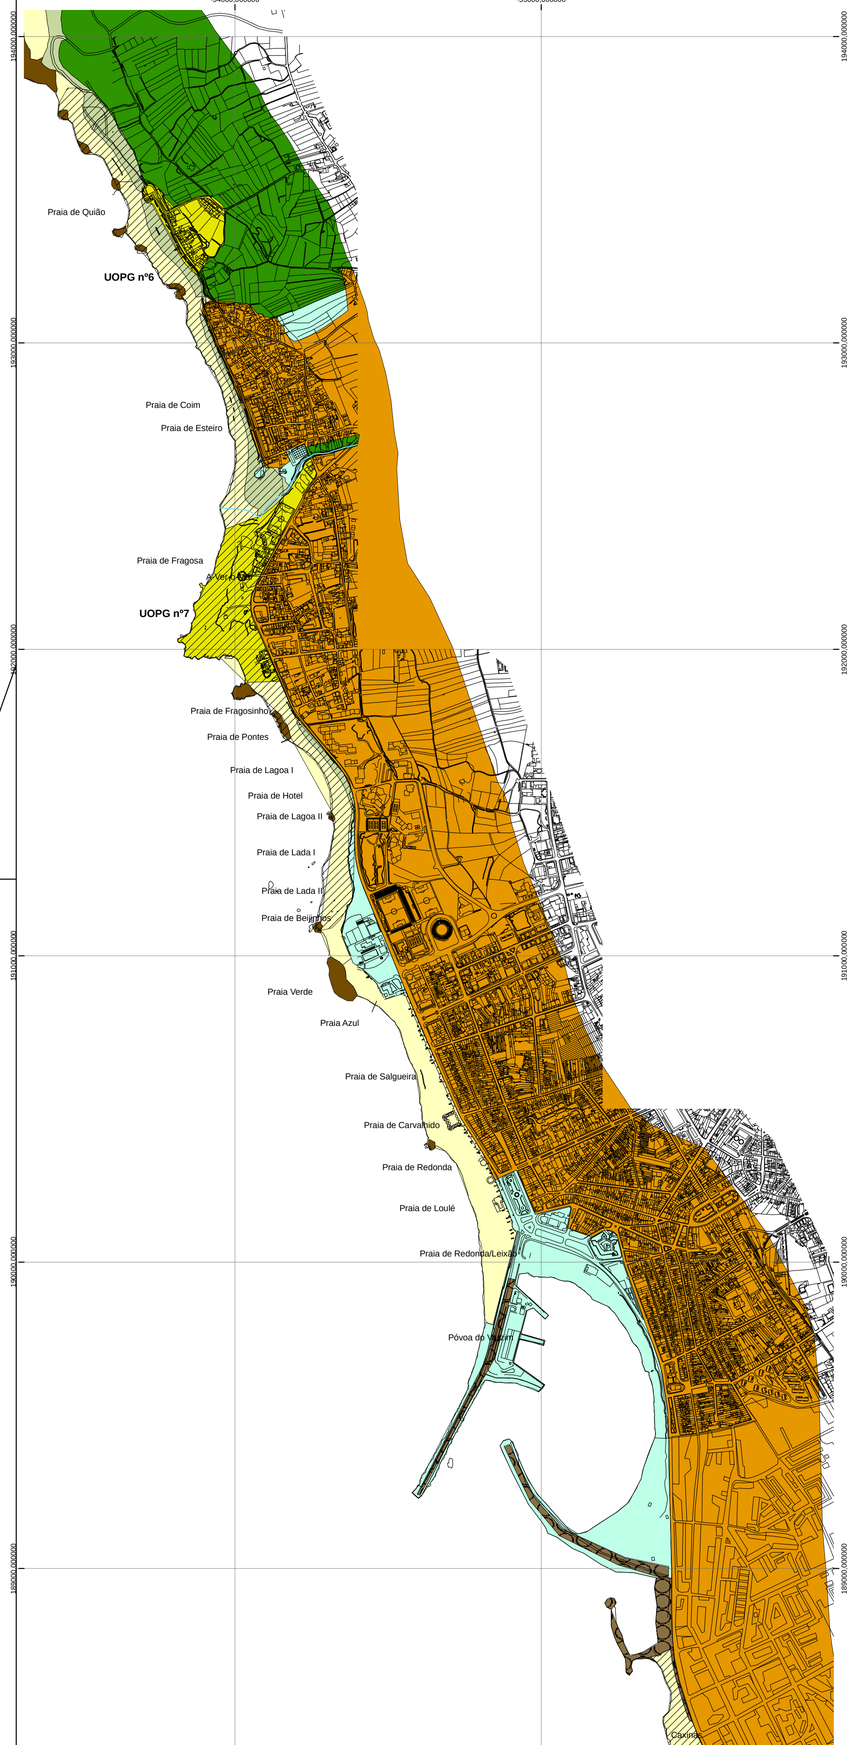

Legenda

- UOPG´s
- Rochedos em APC
- Praias em APC
- Zonas húmidas em APC
- Áreas agrícolas em APC
- Áreas florestais em APC
- Áreas de vegetação rasteira e arbustiva em APC
- Equipamentos em APC
- Estuários em APC
- Área de aplicação regulamentar dos PMOT´s
- Obras Marítimas
- Zona de Risco
- Barreira de Protecção

REVISÃO	ALTERAÇÃO	DATA	APROVADO POR

DHVFBO

DHVFBO Consultores, S.A.
Rua Dr. António Loureiro Borges, 5 - 6º
Arquiparque - Miraflores
1495 -131 Algés - Portugal
E-mail: info@dhvfbo.pt
Web Page: http://www.dhvfbo.pt

CLIENTE: INSTITUTO DA AGUA

TÍTULO DO PROJECTO: ALTERAÇÃO AO POOC CAMINHA-ESPINHO

FASE: FASE 5 - VERSÃO FINAL

ESPECIALIDADE:

NOME	RUBRICA	DATA
PROJ.		
DES. Nuno Pereira		01-03-2007
VERIF.		
APROV. Romana Rocha		01-03-2007

TÍTULO DO DESENHO: PLANTA DE SINTESE

ESCALA: 1:10000

DESENHO Nº: 2

REV.:

FORMATO: A1 - 841x594

FICHEIRO: 63093-F5-POOC-0059_4.mxd

FOLHA: 4/6

AS PEÇAS DESTE ESTUDO NÃO PODEM SER REPRODUZIDAS OU DESENVOLVIDAS, PARA QUALQUER EFEITO, SEM PRÉVIA AUTORIZAÇÃO ESCRITA DO AUTOR