

Ficha Normativa



**PRAIA DOS CARNEIROS**  
CLASSIFICAÇÃO III

**11**

ESC. 1:2000

Legenda

- Área a Sujeitar a Licença e/ou Concessão
- Areal
- Limite da Praia
- Faixa de Risco
- Área de Apoio e/ou Equipamento

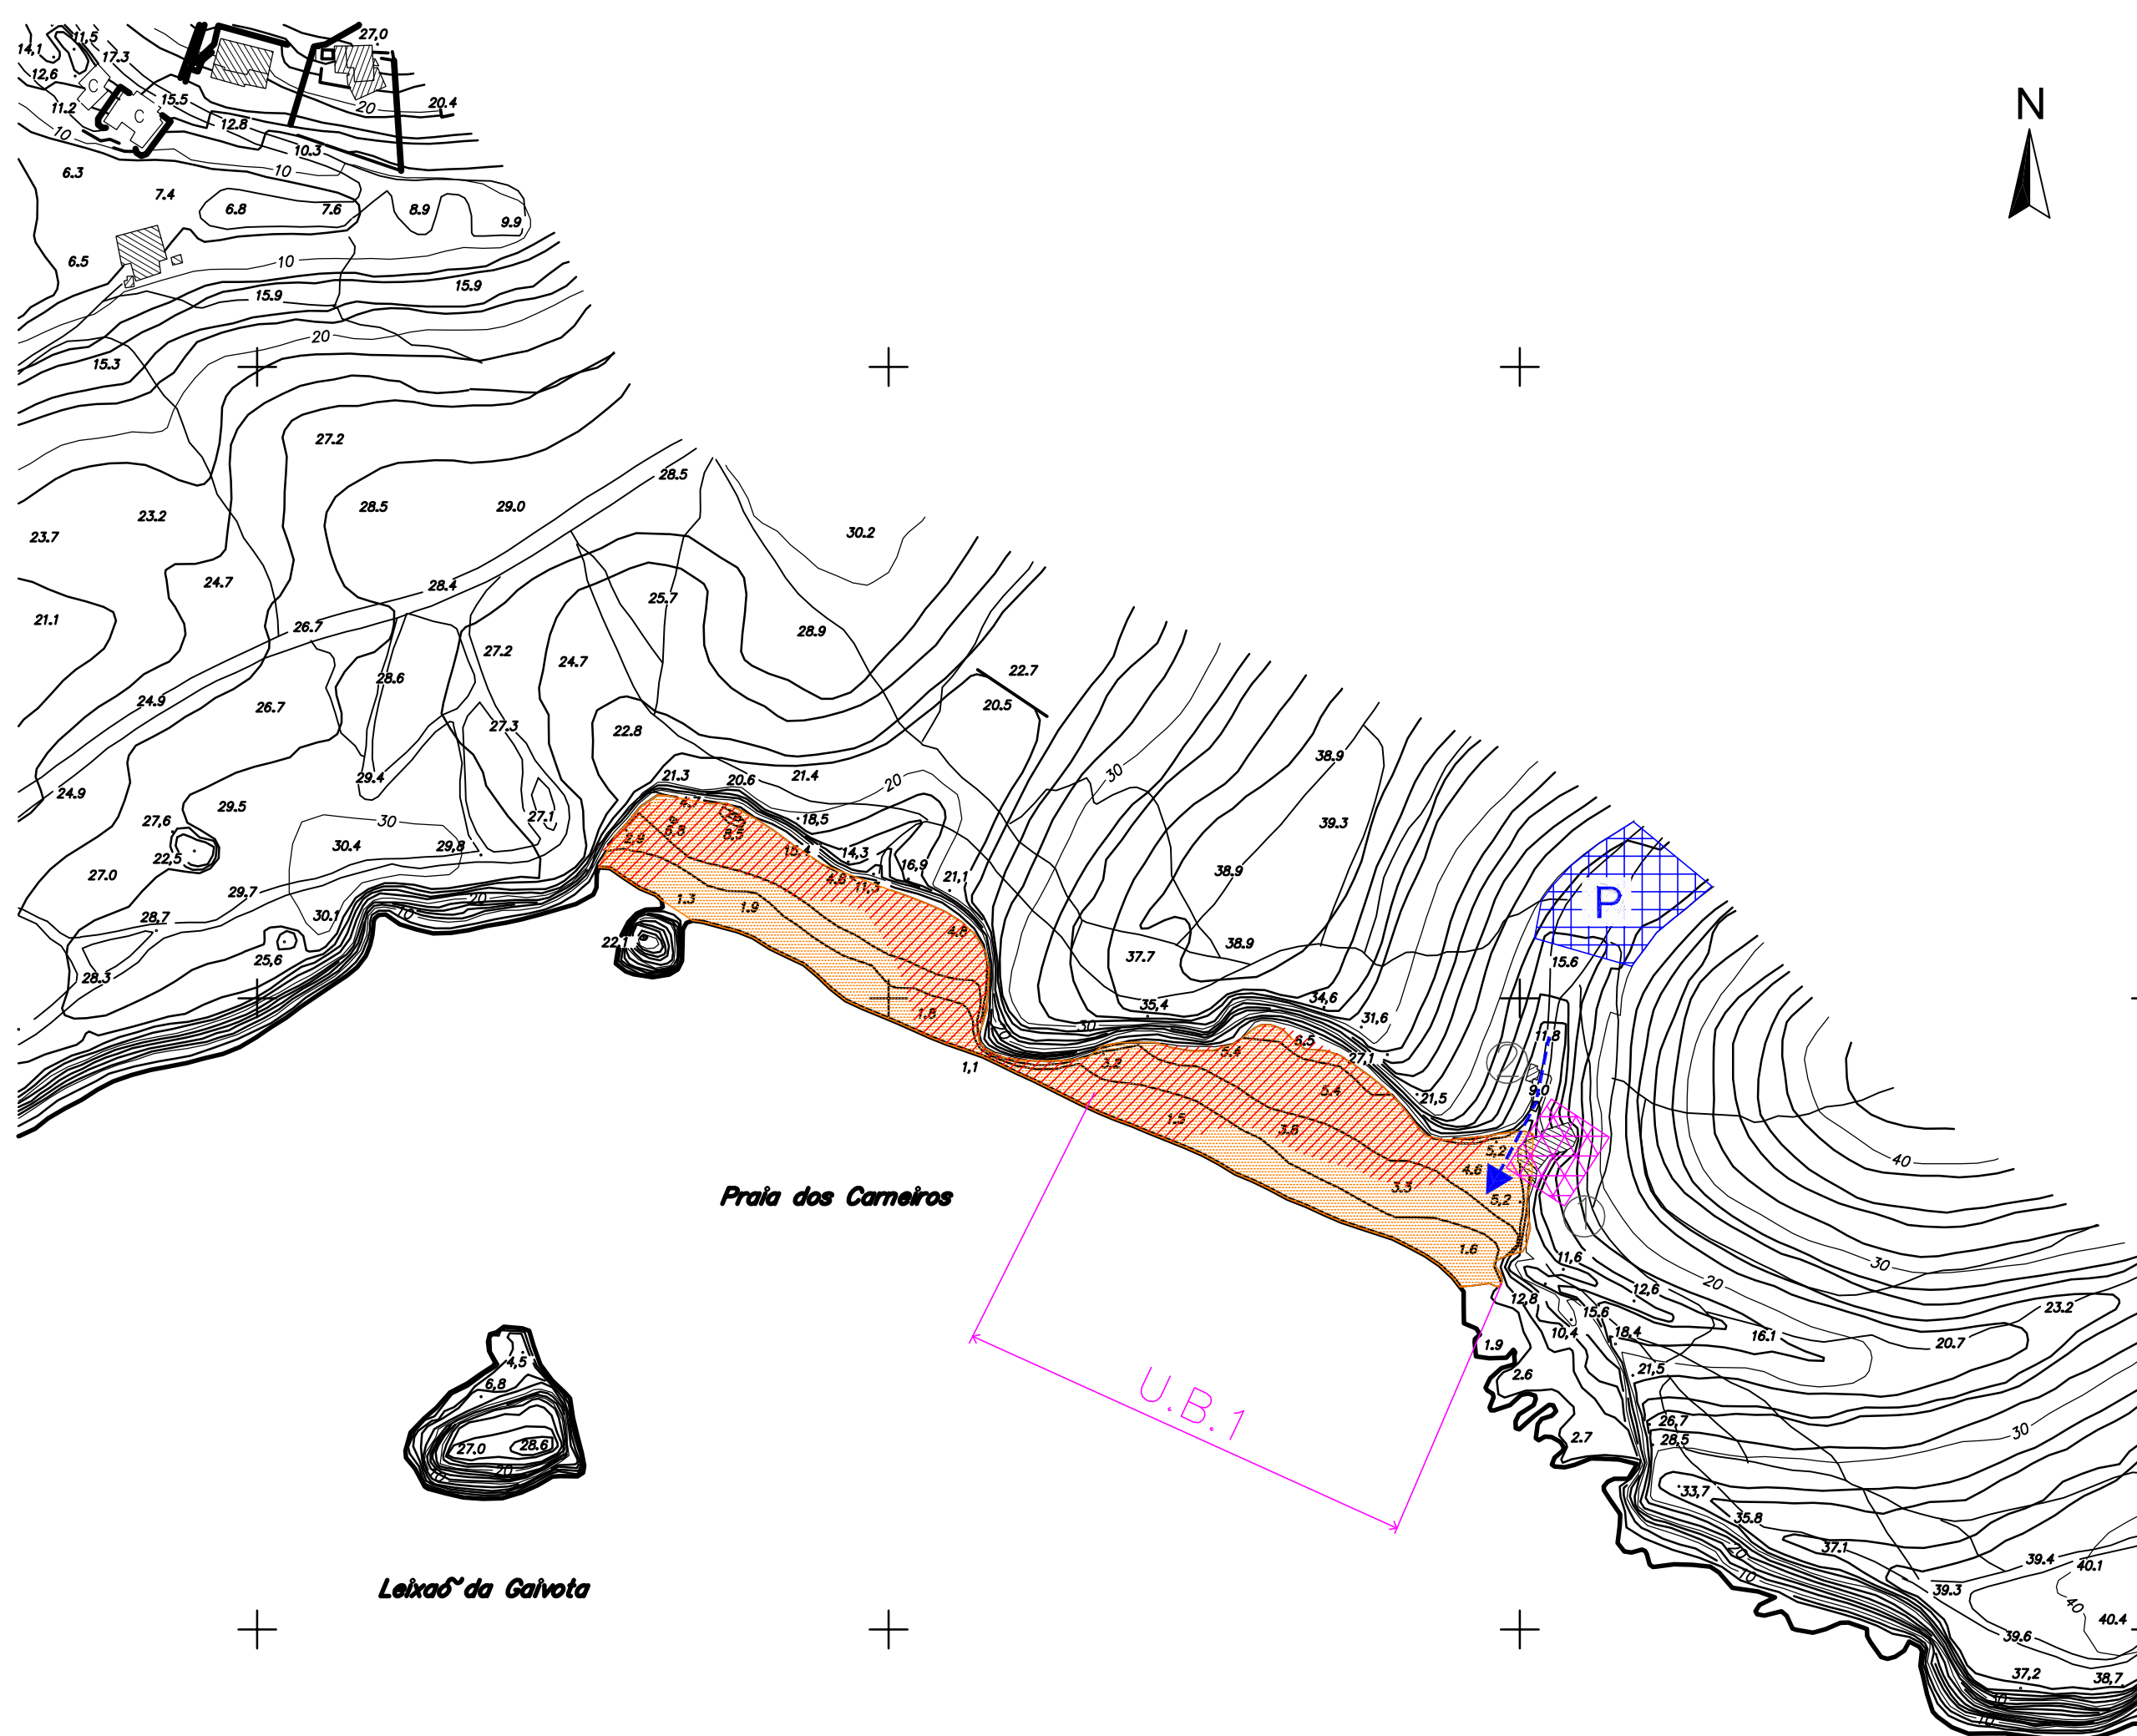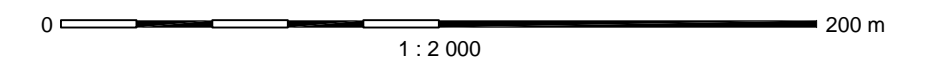

Ficha de Intervenção

**PRAIA DOS CARNEIROS**  
CLASSIFICAÇÃO III

**11**

PLANTA ESQUEMÁTICA DE ORDENAMENTO

ESC. 1:2000

Legenda

- Área a Sujeitar a Licença e/ou Concessão
- Acesso Viário
- Acesso Pedonal Existente
- Acesso Pedonal a Criar ou Consolidar
- Estacionamento Existente
- Estacionamento a Criar
- Área a Afectar a Estacionamento
- Areal
- Limite da Praia
- Faixa de Risco
- Área de Apoio e/ou Equipamento
- Passadeira

